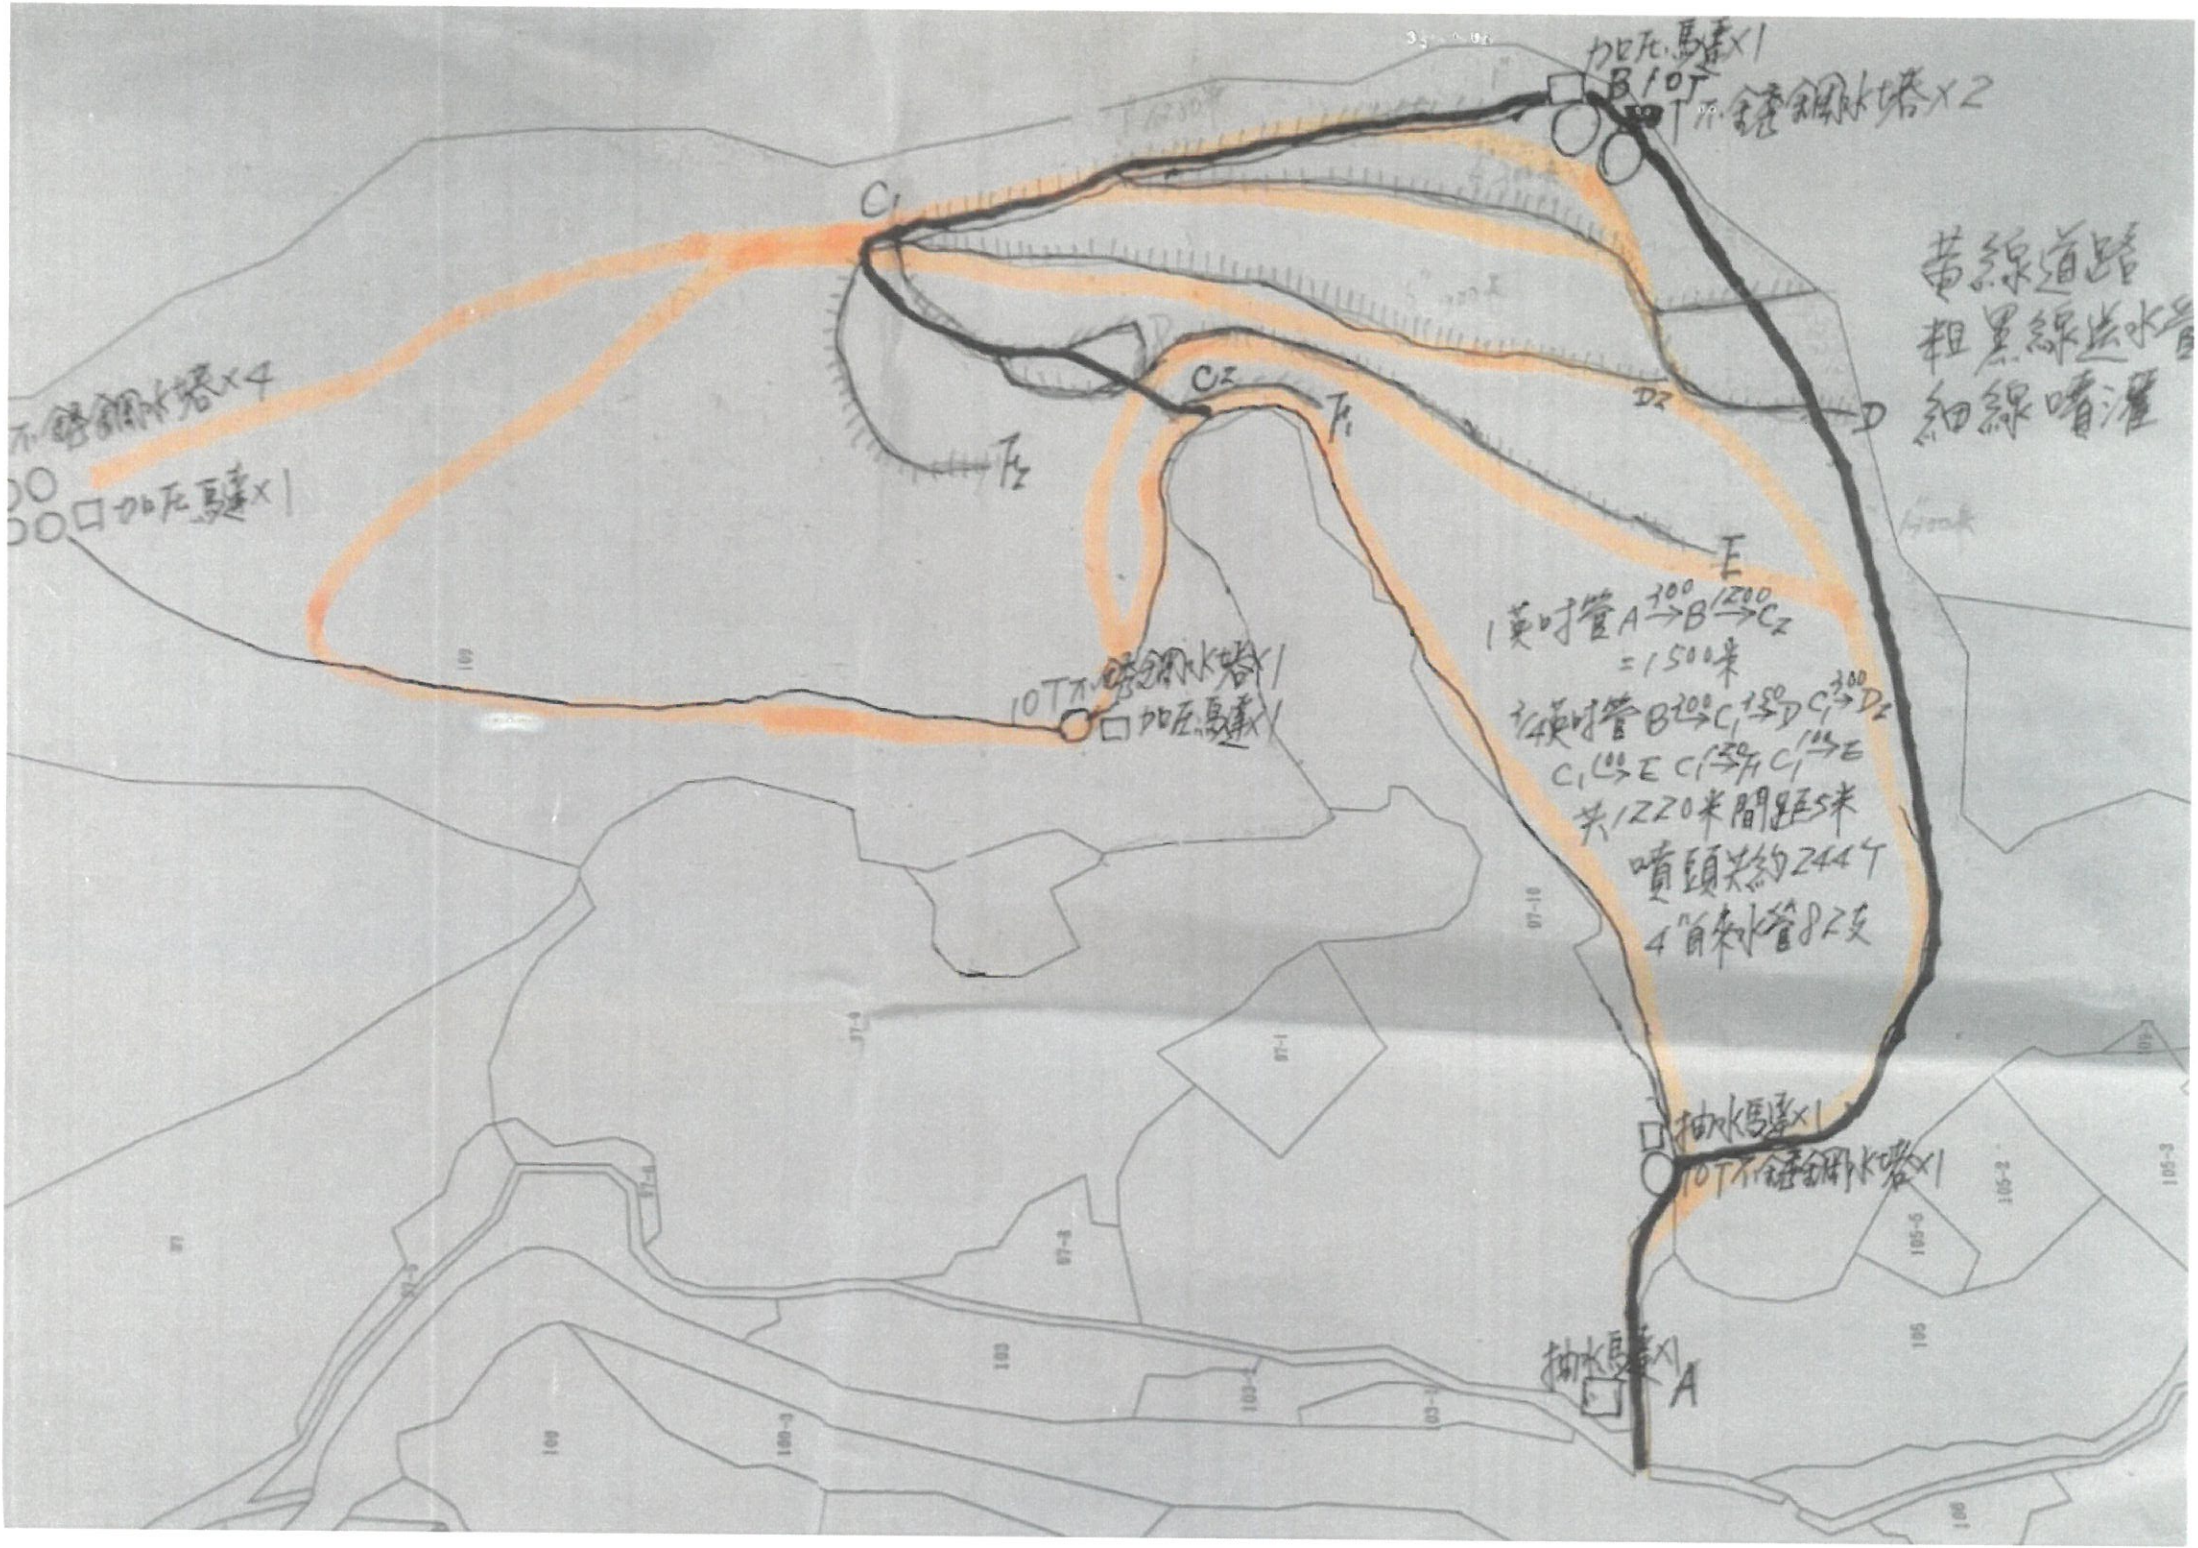
加压马达×1
B 10T
不锈钢水塔×2
C1
C2
D2
D
F1
F2
E
黄线道路
粗黑线送水管
细线喷灌
不锈钢水塔×4
加压马达×1
1英吋管 A →100 B →1200 C2
=1500米
3/4英吋管 B →100 C1 →150 D C1 →300 D2
C1 →100 E C1 →150 F1 C1 →100 E
共1220米间距5米
喷头共约244个
4"镀锌水管82支
10T不锈钢水塔×1
加压马达×1
抽水马达×1
10T不锈钢水塔×1
抽水马达×1
A